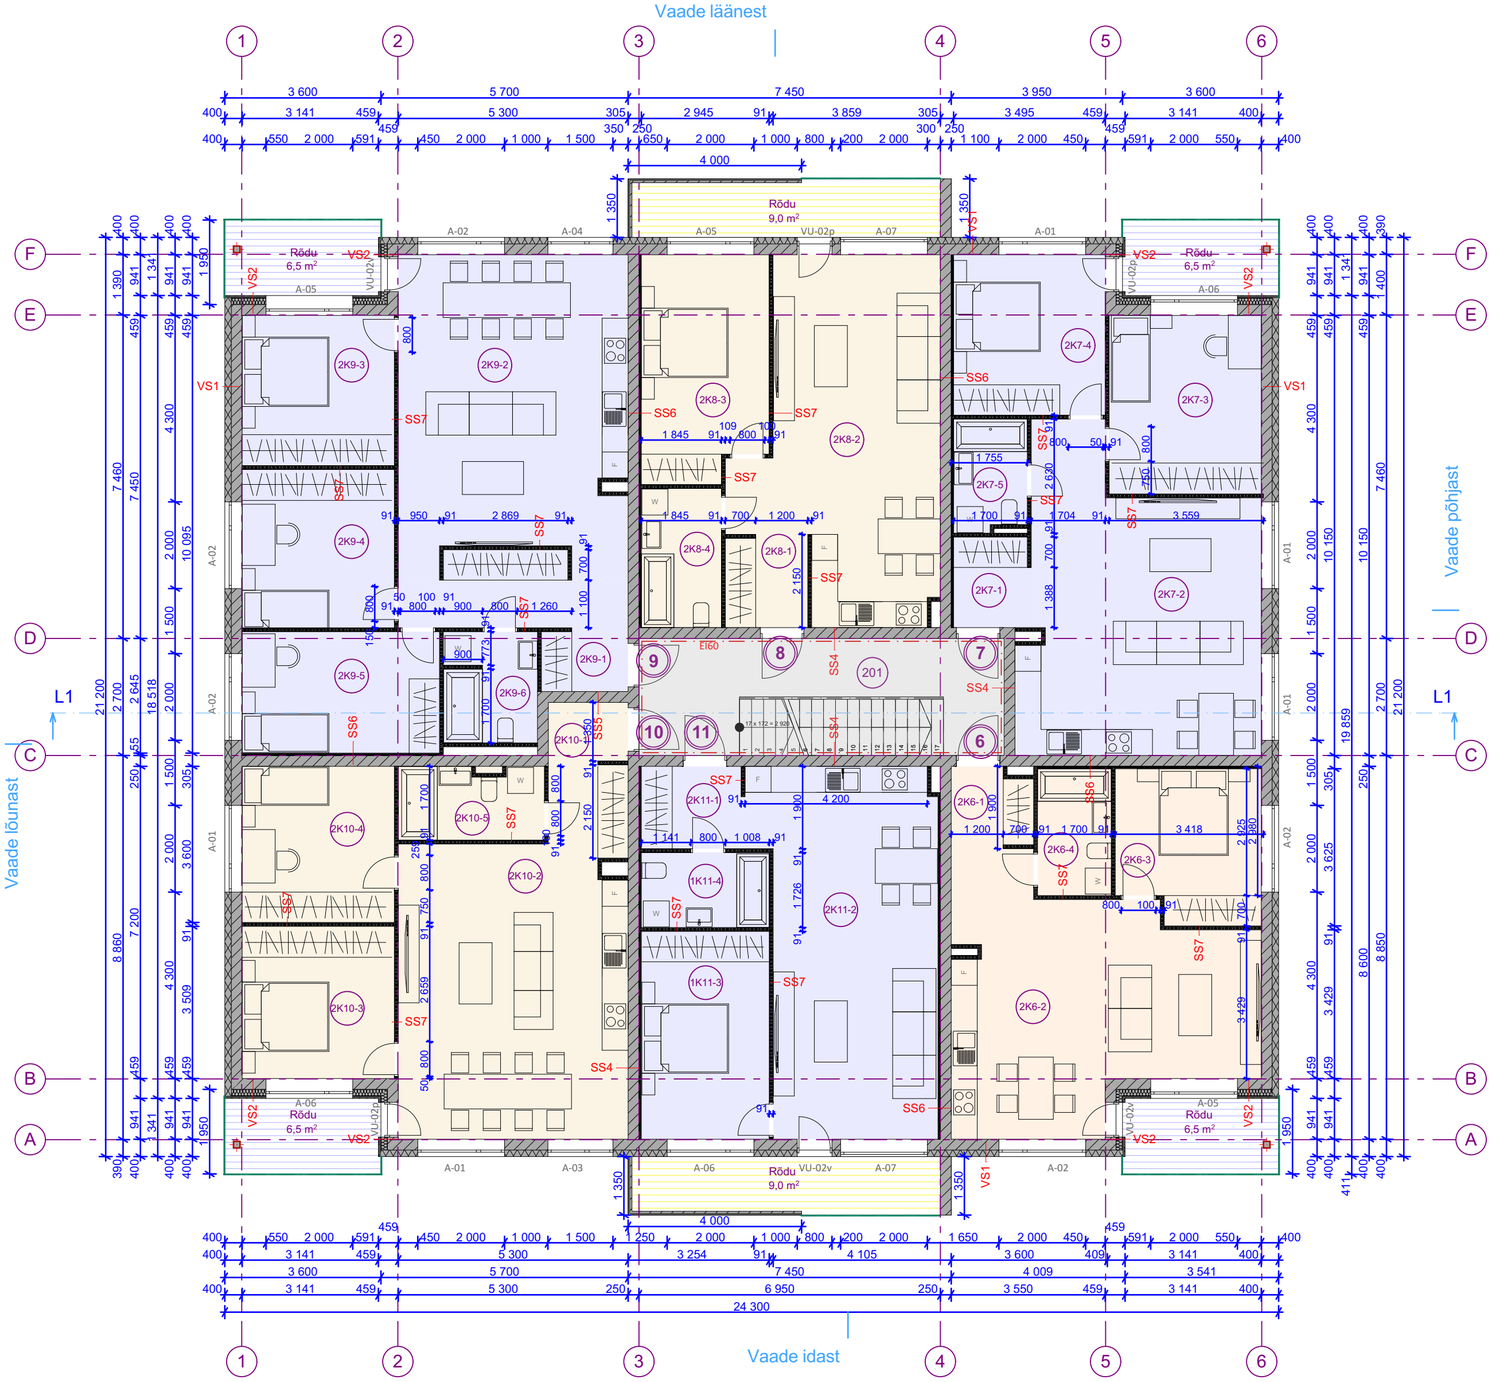

RUUMI NR	RUUMI NIMETUS	SUURUS, m²
2K6-1	Esik	6,4
2K6-2	Elutuba	31,8
2K6-3	Magamistuba	11,4
2K6-4	Vannituba	5,0
Korter 6 kokku:		**54,6**

RUUMI NR	RUUMI NIMETUS	SUURUS, m²
2K7-1	Esik	3,7
2K7-2	Elutuba	35,5
2K7-3	Magamistuba	14,4
2K7-4	Magamistuba	13,1
2K7-5	Vannituba	4,3
Korter 7 kokku:		**71,0**

RUUMI NR	RUUMI NIMETUS	SUURUS, m²
2K8-1	Esik	4,0
2K8-2	Elutuba	33,0
2K8-3	Magamistuba	14,8
2K8-4	Vannituba	5,9
Korter 8 kokku:		**57,7**

RUUMI NR	RUUMI NIMETUS	SUURUS, m²
2K9-1	Esik	10,8
2K9-2	Elutuba	37,1
2K9-3	Magamistuba	12,2
2K9-4	Magamistuba	12,8
2K9-5	Magamistuba	12,7
2K9-6	Vannituba	5,5
Korter 9 kokku:		**91,1**

RUUMI NR	RUUMI NIMETUS	SUURUS, m²
2K10-1	Esik	6,4
2K10-2	Elutuba	35,3
2K10-3	Magamistuba	12,3
2K10-4	Magamistuba	12,6
2K10-5	Vannituba	5,7
Korter 10 kokku:		**72,3**

RUUMI NR	RUUMI NIMETUS	SUURUS, m²
2K11-1	Esik	4,5
2K11-2	Elutuba	33,7
2K11-3	Magamistuba	14,1
2K11-4	Vannituba	5,1
Korter 11 kokku:		**57,4**

RUUMI NR	RUUMI NIMETUS	SUURUS, m²
201	Trepikoda	22,7
2. korrus kokku:		**426,8**

V-01
krohv alusvõrgul
EPS soojustus 130mm
väikeplokk Columbia 190mm
siseviimistlus

VS-01
krohv alusvõrgul
soojustus EPS SILVER 150mm
(ümber avatäidete kivivill 150mm)
kergplokk 250mm (Fibo või analoog)
siseviimistlus

VS-02
voodrilaud 21mm
karkass, õhkvahe 25mm
tuuletõkkeplaat 13mm
kivivill 150mm
kergplokk 250mm (Fibo või analoog)
siseviimistlus

VS-03
krohv alusvõrgul
soojustus EPS SILVER 150mm
(ümber avatäidete kivivill 150mm)
kergplokk 200mm (Fibo või analoog)
siseviimistlus

VS-04
voodrilaud 21mm
karkass, õhkvahe 25mm
tuuletõkkeplaat 13mm
kivivill 150mm
kergplokk 200mm (Fibo või analoog)
siseviimistlus

SS-01
siseviimistlus
väikeplokk Columbia 240mm
siseviimistlus

SS-02
siseviimistlus
väikeplokk Columbia 190mm
siseviimistlus

V-02
krohv alusvõrgul
EPS soojustus 130mm
väikeplokk Columbia 240mm
siseviimistlus

SS-03
laud 22mm
puitkarkass 100x50mm, s600mm

SS-04
siseviimistlus
kergplokk 250mm (Fibo või analoog)
siseviimistlus

SS-05
siseviimistlus
kergplokk 200mm (Fibo või analoog)
siseviimistlus

SS-06
siseviimistlus
kergplokk 250mm (Fibo või analoog)
metallkarkass 43mm, kivivill vahel
kipsplaat 13mm

SS-07
siseviimistlus
kipsplaat 13mm
metallkarkass 66mm, kivivill vahel
kipsplaat 13mm

STANDUP architechture design / bureau
AB Standup OÜ, Reg. nr.11282768
Roseni 10-101 10111 Tallinn Estonia
+372 580 44 719 www.standup.ee

objekt: **Korterelamu ehitusprojekt**
Sügise põik 3, Aruküla alevik, Raasiku vald Harjumaa

tellija: Alleks Ehitus OÜ

vastutav arhitekt: Tiiu Lepasaar

arhitekt: Andrei Paladjuk

joonis: 2. korruse plaan

kuupäev: 6.09.2018
projekti staadium: EP
projekti osa: AR
töö nr: 18081001
mõõtkava: 1:100
leht: AR-5-03

Kõik õigused kaitstud AB Standup OÜ