


Vaade põhjast

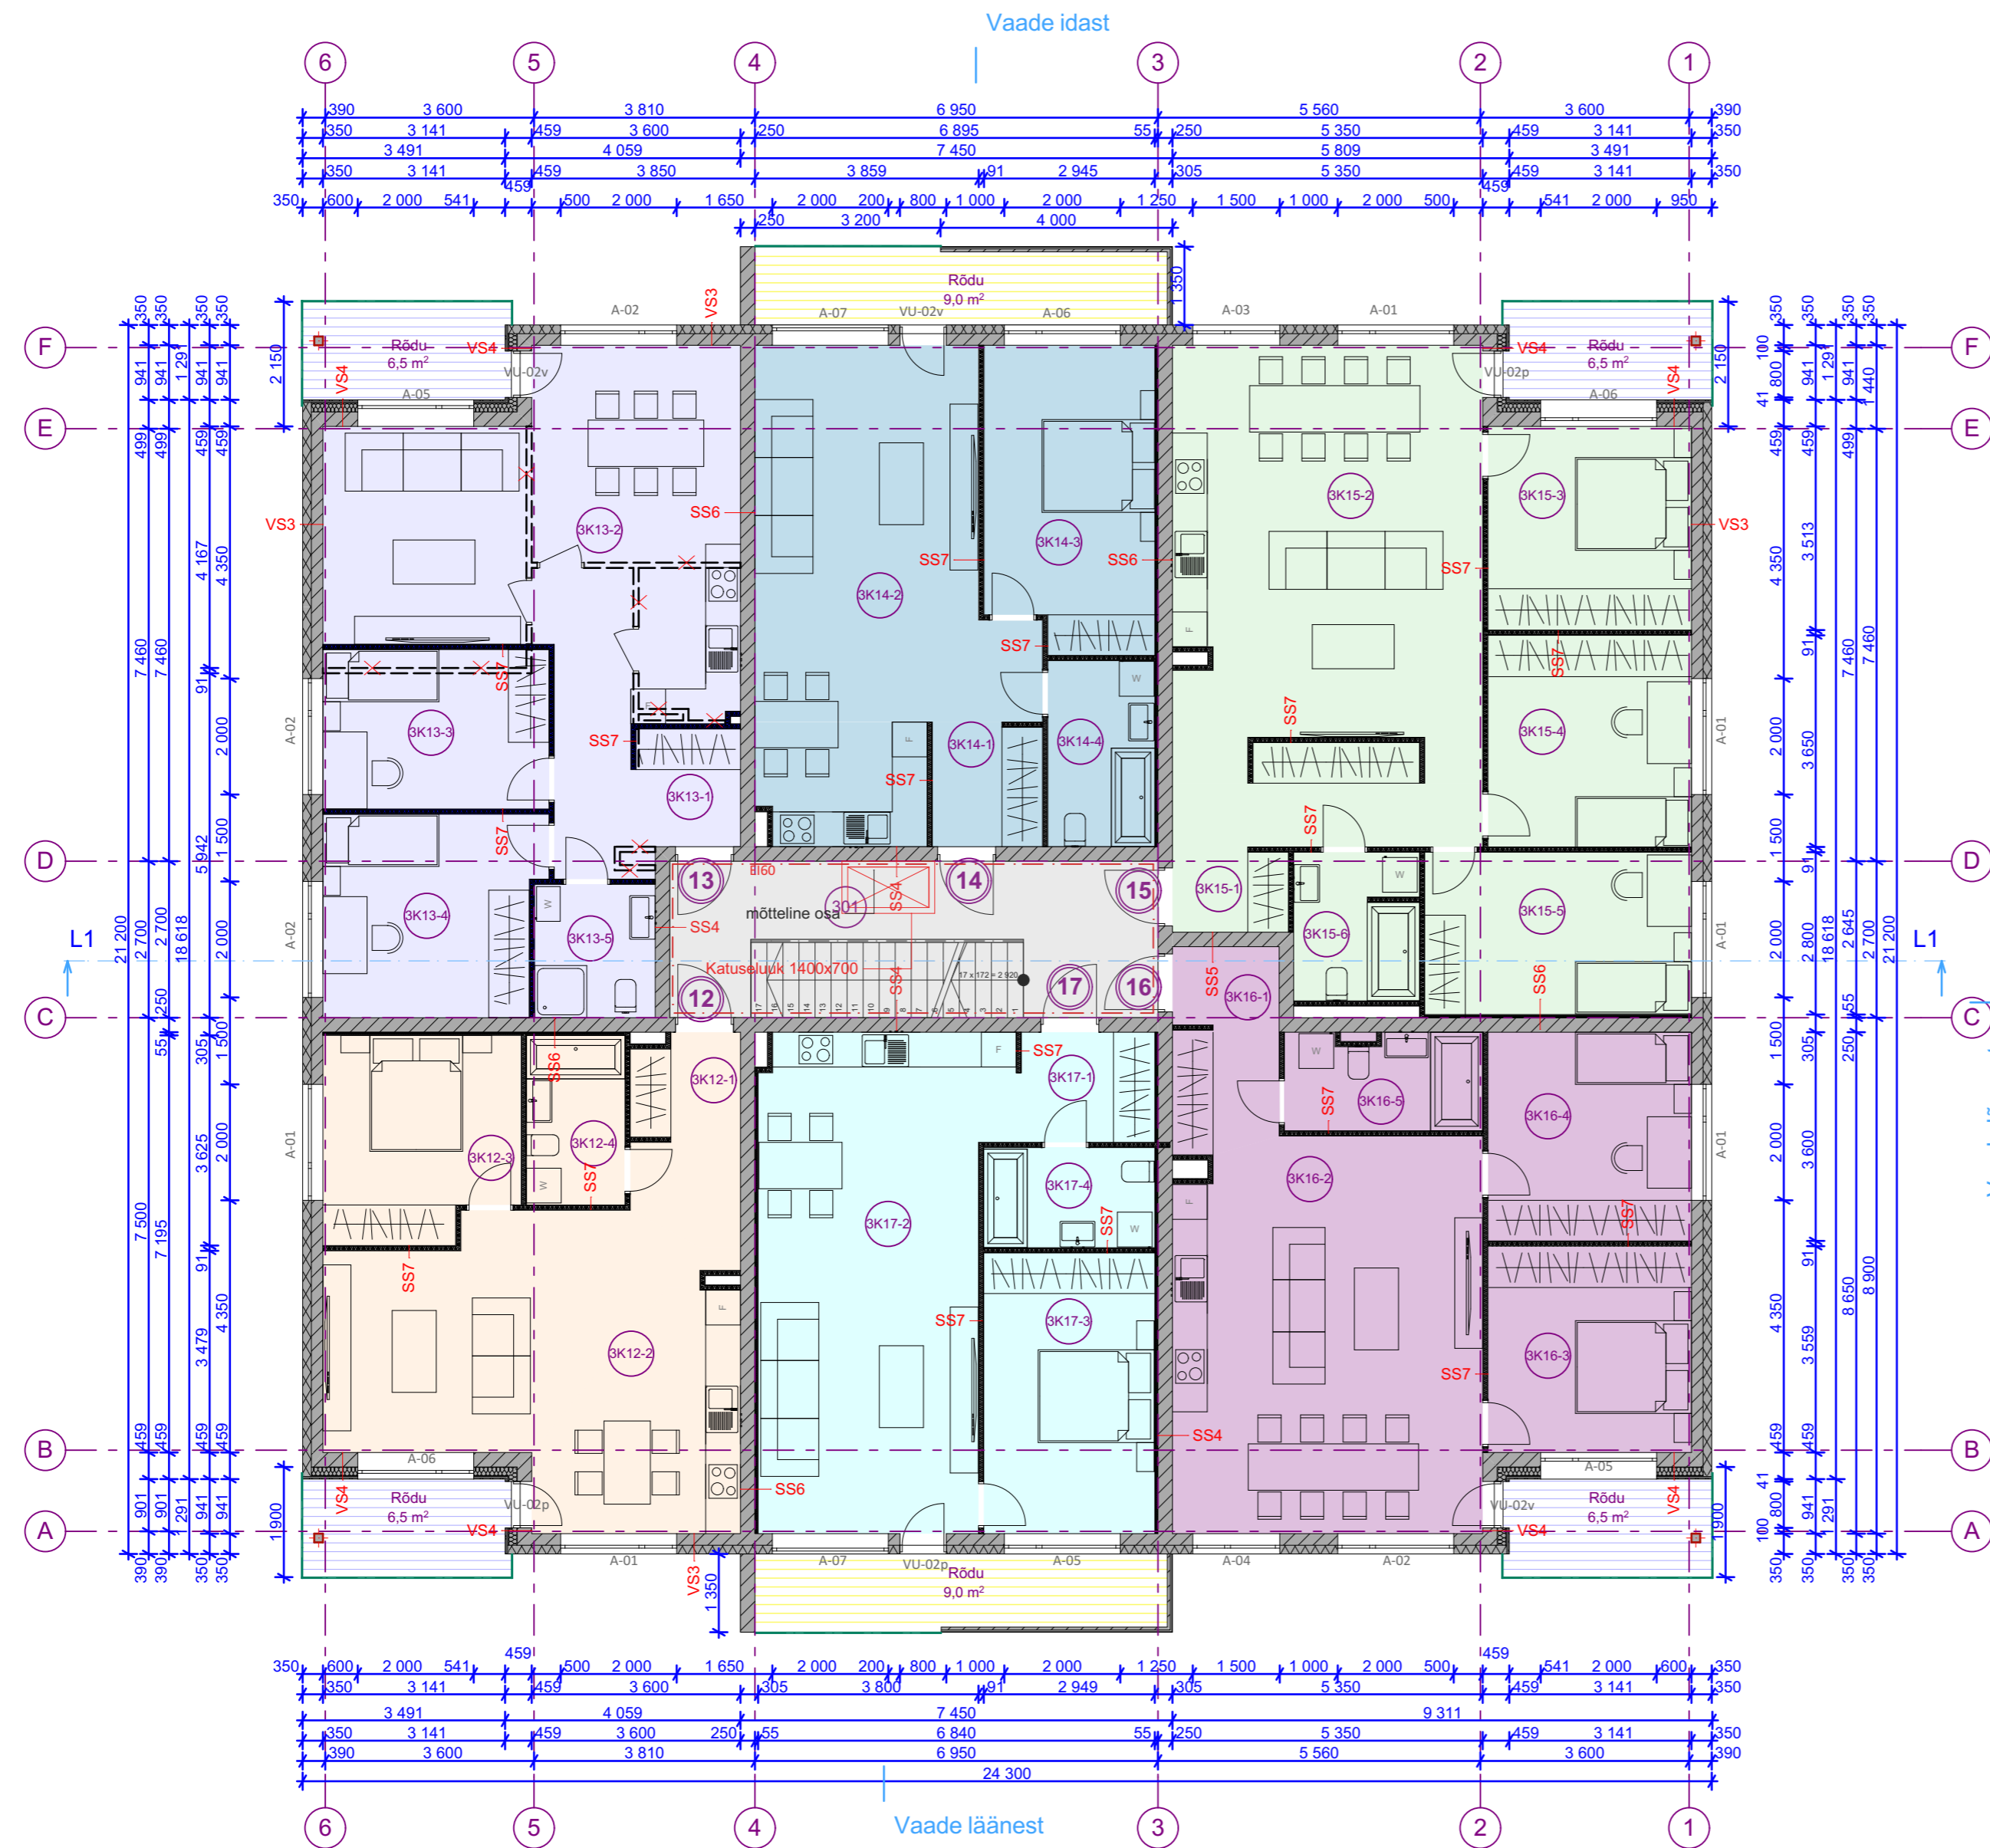

--- - ehitamata sein
 --- - projekteeritud uus sein

RUUMI NR	RUUMI NIMETUS	SUURUS, m ²
3K12-1	Esik	6,4
3K12-2	Elutuba	32,4
3K12-3	Magamistuba	11,6
3K12-4	Vannituba	5,0
Korter 12 kokku:		55,4
3K13-1	Esik	7,3
3K13-2	Elutuba	36,2
3K13-3	Magamistuba	10,7
3K13-4	Magamistuba	12,9
3K13-5	Vannituba	4,8
Korter 13 kokku:		71,9
3K14-1	Esik	4,0
3K14-2	Elutuba	33,1
3K14-3	Magamistuba	15,0
3K14-4	Vannituba	5,9
Korter 14 kokku:		58,0
3K15-1	Esik	10,8
3K15-2	Elutuba	37,7
3K15-3	Magamistuba	12,3
3K15-4	Magamistuba	12,8
3K15-5	Magamistuba	12,9
3K15-6	Vannituba	5,5
Korter 15 kokku:		92,0
3K16-1	Esik	6,4
3K16-2	Elutuba	35,9
3K16-3	Magamistuba	12,4
3K16-4	Magamistuba	12,6
3K16-5	Vannituba	5,8
Korter 16 kokku:		73,1
3K17-1	Esik	4,5
3K17-2	Elutuba	33,9
3K17-3	Magamistuba	14,3
3K17-4	Vannituba	5,1
Korter 17 kokku:		57,8
301	Trepikoda	22,7
3. korrus kokku:		430,9

EHITUSTEHNILISED NÄITAJAD:

Ehitisealune pind	496 m ²
Suletud netopind:	1 686,3 m ²
-sh. eluruumide pind	1 185,6 m ²
-sh. üldkasutatav pind	474,1 m ²
-sh. tehnpind	26,6 m ²

- VS-01** krohv alusvõrgul soojustus EPS SILVER 150mm (ümber avatäidete kivivill 150mm) kergplokk 200mm (Fibo või analoog) siseviimistlus
- VS-02** voodrilaud 21mm karkass, õhkuvahe 25mm tuuletõkkeplaat 13mm kivivill 150mm kergplokk 200mm (Fibo või analoog) siseviimistlus
- SS-01** siseviimistlus väikeplokk Columbia 240mm siseviimistlus
- SS-02** siseviimistlus väikeplokk Columbia 190mm siseviimistlus
- SS-03** laud 22mm puitkarkass 100x50mm, s600mm
- SS-04** siseviimistlus kergplokk 250mm (Fibo või analoog) siseviimistlus
- SS-05** siseviimistlus kergplokk 200mm (Fibo või analoog) siseviimistlus
- SS-06** siseviimistlus kergplokk 250mm (Fibo või analoog) metallkarkass 43mm, kivivill vahel kipsplaat 13mm
- SS-07** siseviimistlus kipsplaat 13mm metallkarkass 66mm, kivivill vahel kipsplaat 13mm

STANDUP
 architecture design / bureau
 IPSTANDUPSTANDI
 architecture architecture
 bureau design / bureau
 TANDUPSTANDUP
 architecture architecture ar

objekt: **Korterelamu muudatusprojekt**
 Sügise põik 4, Aruküla alevik, Raasiku vald Harjumaa
 tellija: **Alleks Ehitus OÜ**
 vastutav arhitekt: **Tiiu Lepasaar**
 arhitekt: **Andrei Paladjuk, Nelli Fridel**
 joonis: **3. korruse plaan**

kuupäev: **23.07.2020**
 projekti staadium: **MP**
 projekti osa: **AR**
 töö nr.: **20072302**
 mõõtkava: **1:100**
 leht: **AR-5-04**