


Vaade EDELAST

Vaade KIRDEST

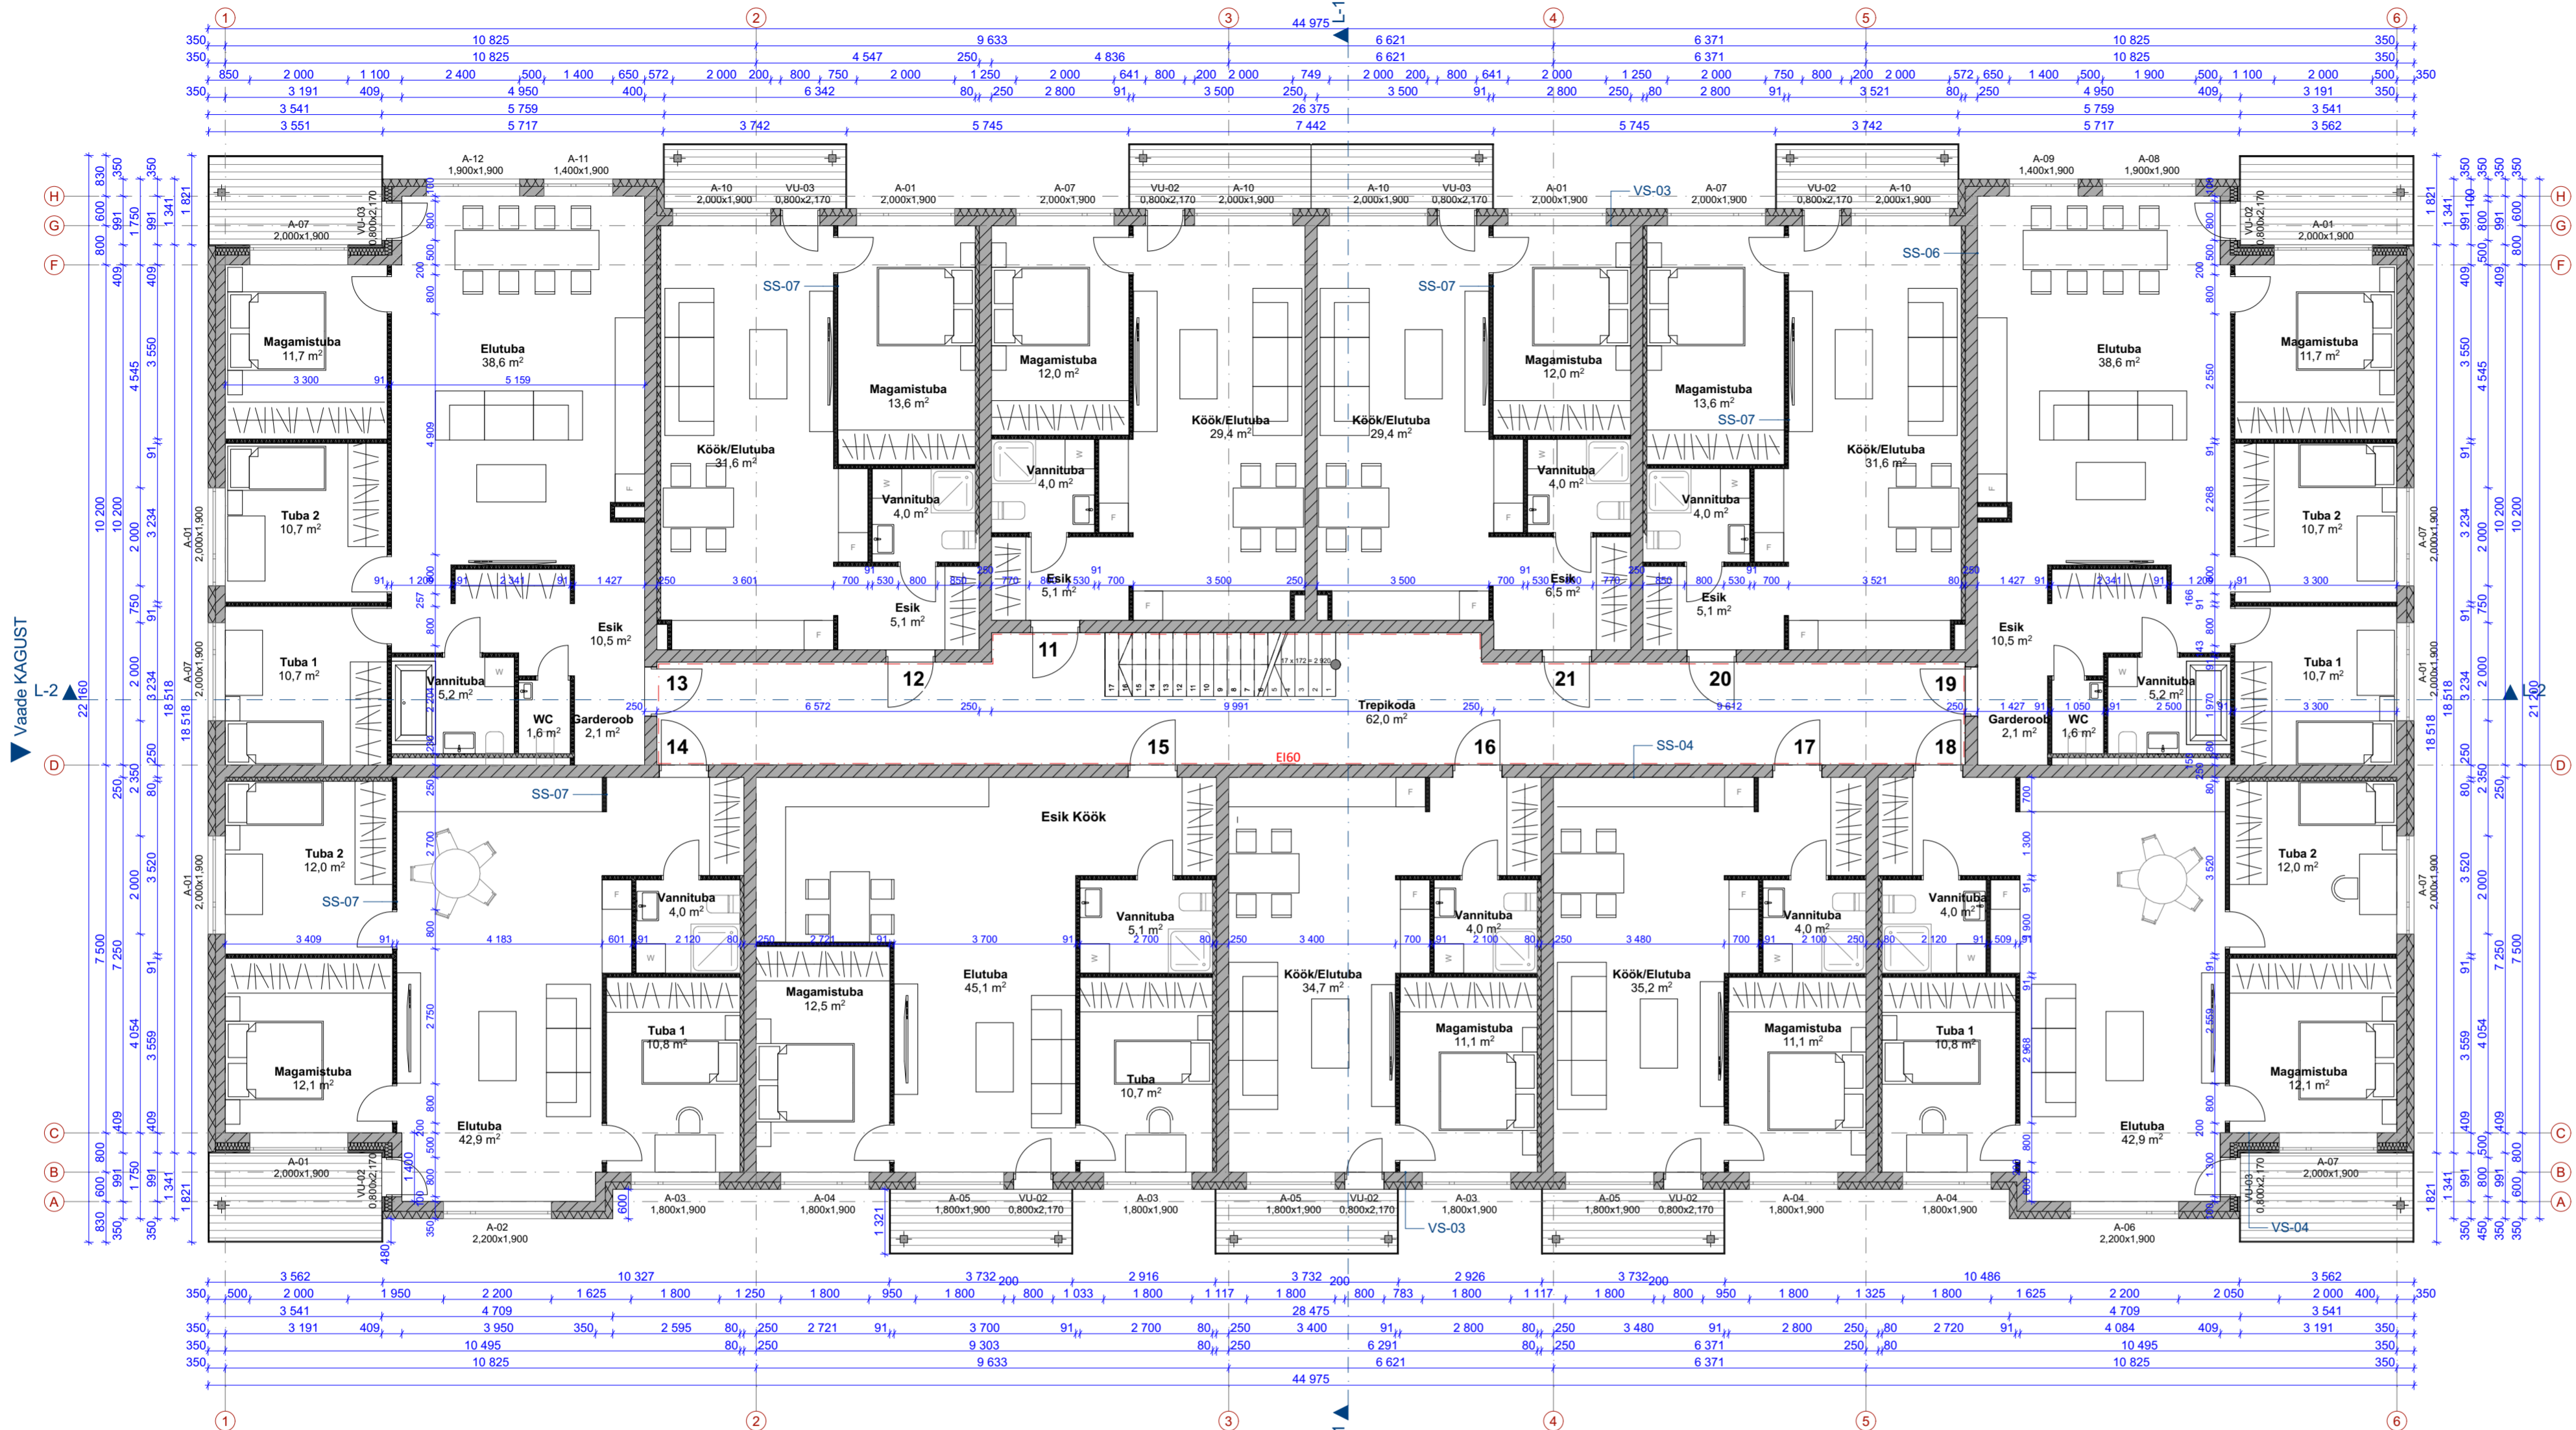

Vaade KAGUST

Vaade LOODEST

II KORRUSE RUUMIDE EKSPLIKATSIOON		
Ruumi nr.	Ruumi nimetus	Netopind
KORTER 11		
2-01	Esik	5,1
2-02	Köök/Elutuba	29,4
2-03	Magamistuba	12,0
2-04	Vannituba	4,0
		50,5 m²
KORTER 12		
2-05	Esik	5,1
2-06	Köök/Elutuba	31,6
2-07	Magamistuba	13,6
2-08	Vannituba	4,0
		54,3 m²
KORTER 13		
2-09	Tuba 1	10,7
2-10	Vannituba	5,2
2-11	Tuba 2	10,7
2-12	Magamistuba	11,7
2-13	WC	1,6
2-14	Garderoob	2,1
2-15	Elutuba	38,6
2-16	Esik	10,5
		91,1 m²
KORTER 14		
2-17	Elutuba	42,9
2-18	Magamistuba	12,1
2-19	Tuba 1	10,8
2-20	Tuba 2	12,0
2-21	Vannituba	4,0
		81,8 m²
KORTER 15		
2-22	Elutuba	45,1
2-23	Magamistuba	12,5
2-24	Tuba	10,7
2-25	Vannituba	5,1
		73,4 m²
KORTER 16		
2-26	Köök/Elutuba	34,7
2-27	Vannituba	4,0
2-28	Magamistuba	11,1
		49,8 m²
KORTER 17		
2-29	Köök/Elutuba	35,2
2-30	Vannituba	4,0
2-31	Magamistuba	11,1
		50,3 m²
KORTER 18		
2-32	Elutuba	42,9
2-33	Magamistuba	12,1
2-34	Tuba 1	10,8
2-35	Tuba 2	12,0
2-36	Vannituba	4,0
		81,8 m²
KORTER 19		
2-37	Tuba 1	10,7
2-38	Vannituba	5,2
2-39	Tuba 2	10,7
2-40	Magamistuba	11,7
2-41	WC	1,6
2-42	Garderoob	2,1
2-43	Elutuba	38,6
2-44	Esik	10,5
		91,1 m²
KORTER 20		
2-45	Esik	5,1
2-46	Köök/Elutuba	31,6
2-47	Magamistuba	13,6
2-48	Vannituba	4,0
		54,3 m²
KORTER 21		
2-49	Esik	6,5
2-50	Köök/Elutuba	29,4
2-51	Magamistuba	12,0
2-52	Vannituba	4,0
		51,9 m²

ÜLDKASUTATAV PIND		
2-53	Trepikoda	62,0
		62,0 m²
		792,3 m ²

VS-03
krohv alusvõrgul
soojustus EPS SILVER 150mm
(ümber avatäidete kivivill 150mm)
kergplokk 200mm (Fibo või analoog)
siseviimistlus

VS-04
voodrilaud 21mm
karkass, õhkvahe 25mm
tuuletõkkeplaat 13mm
kivivill 150mm
kergplokk 200mm (Fibo või analoog)
siseviimistlus

SS-04
siseviimistlus
kergplokk 250mm (Fibo või analoog)
siseviimistlus

SS-06
siseviimistlus
kergplokk 250mm (Fibo või analoog)
metallkarkass 43mm, kivivill vahel
kipsplaat 13mm

SS-07
siseviimistlus
kipsplaat 13mm
metallkarkass 66mm, kivivill vahel
kipsplaat 13mm

ARHITEKTUURIBÜROO
PANDA OÜ



PROJEKT	Kortermaja ehitusprojekti eelprojekt		
ADDRESS	Lehise tee 1, Igavere küla, Raasiku vald, Harju maakond		
TELLIA	OÜ Alleks Ehitus		
VASTUTAV ARHITEKT	Andrei Paladjuk	KUUPAEV	22.07.2022
ARHITEKT	Andrei Paladjuk, kutsetunnistus nr. 173589	MOOTRAVA	1:100
JÕONIS	TEISE KORRUSE PIAAN	STADIUM	EP
		JÕONISE NR	AR-5-03