


Vaade EDELAST

Vaade KIRDEST

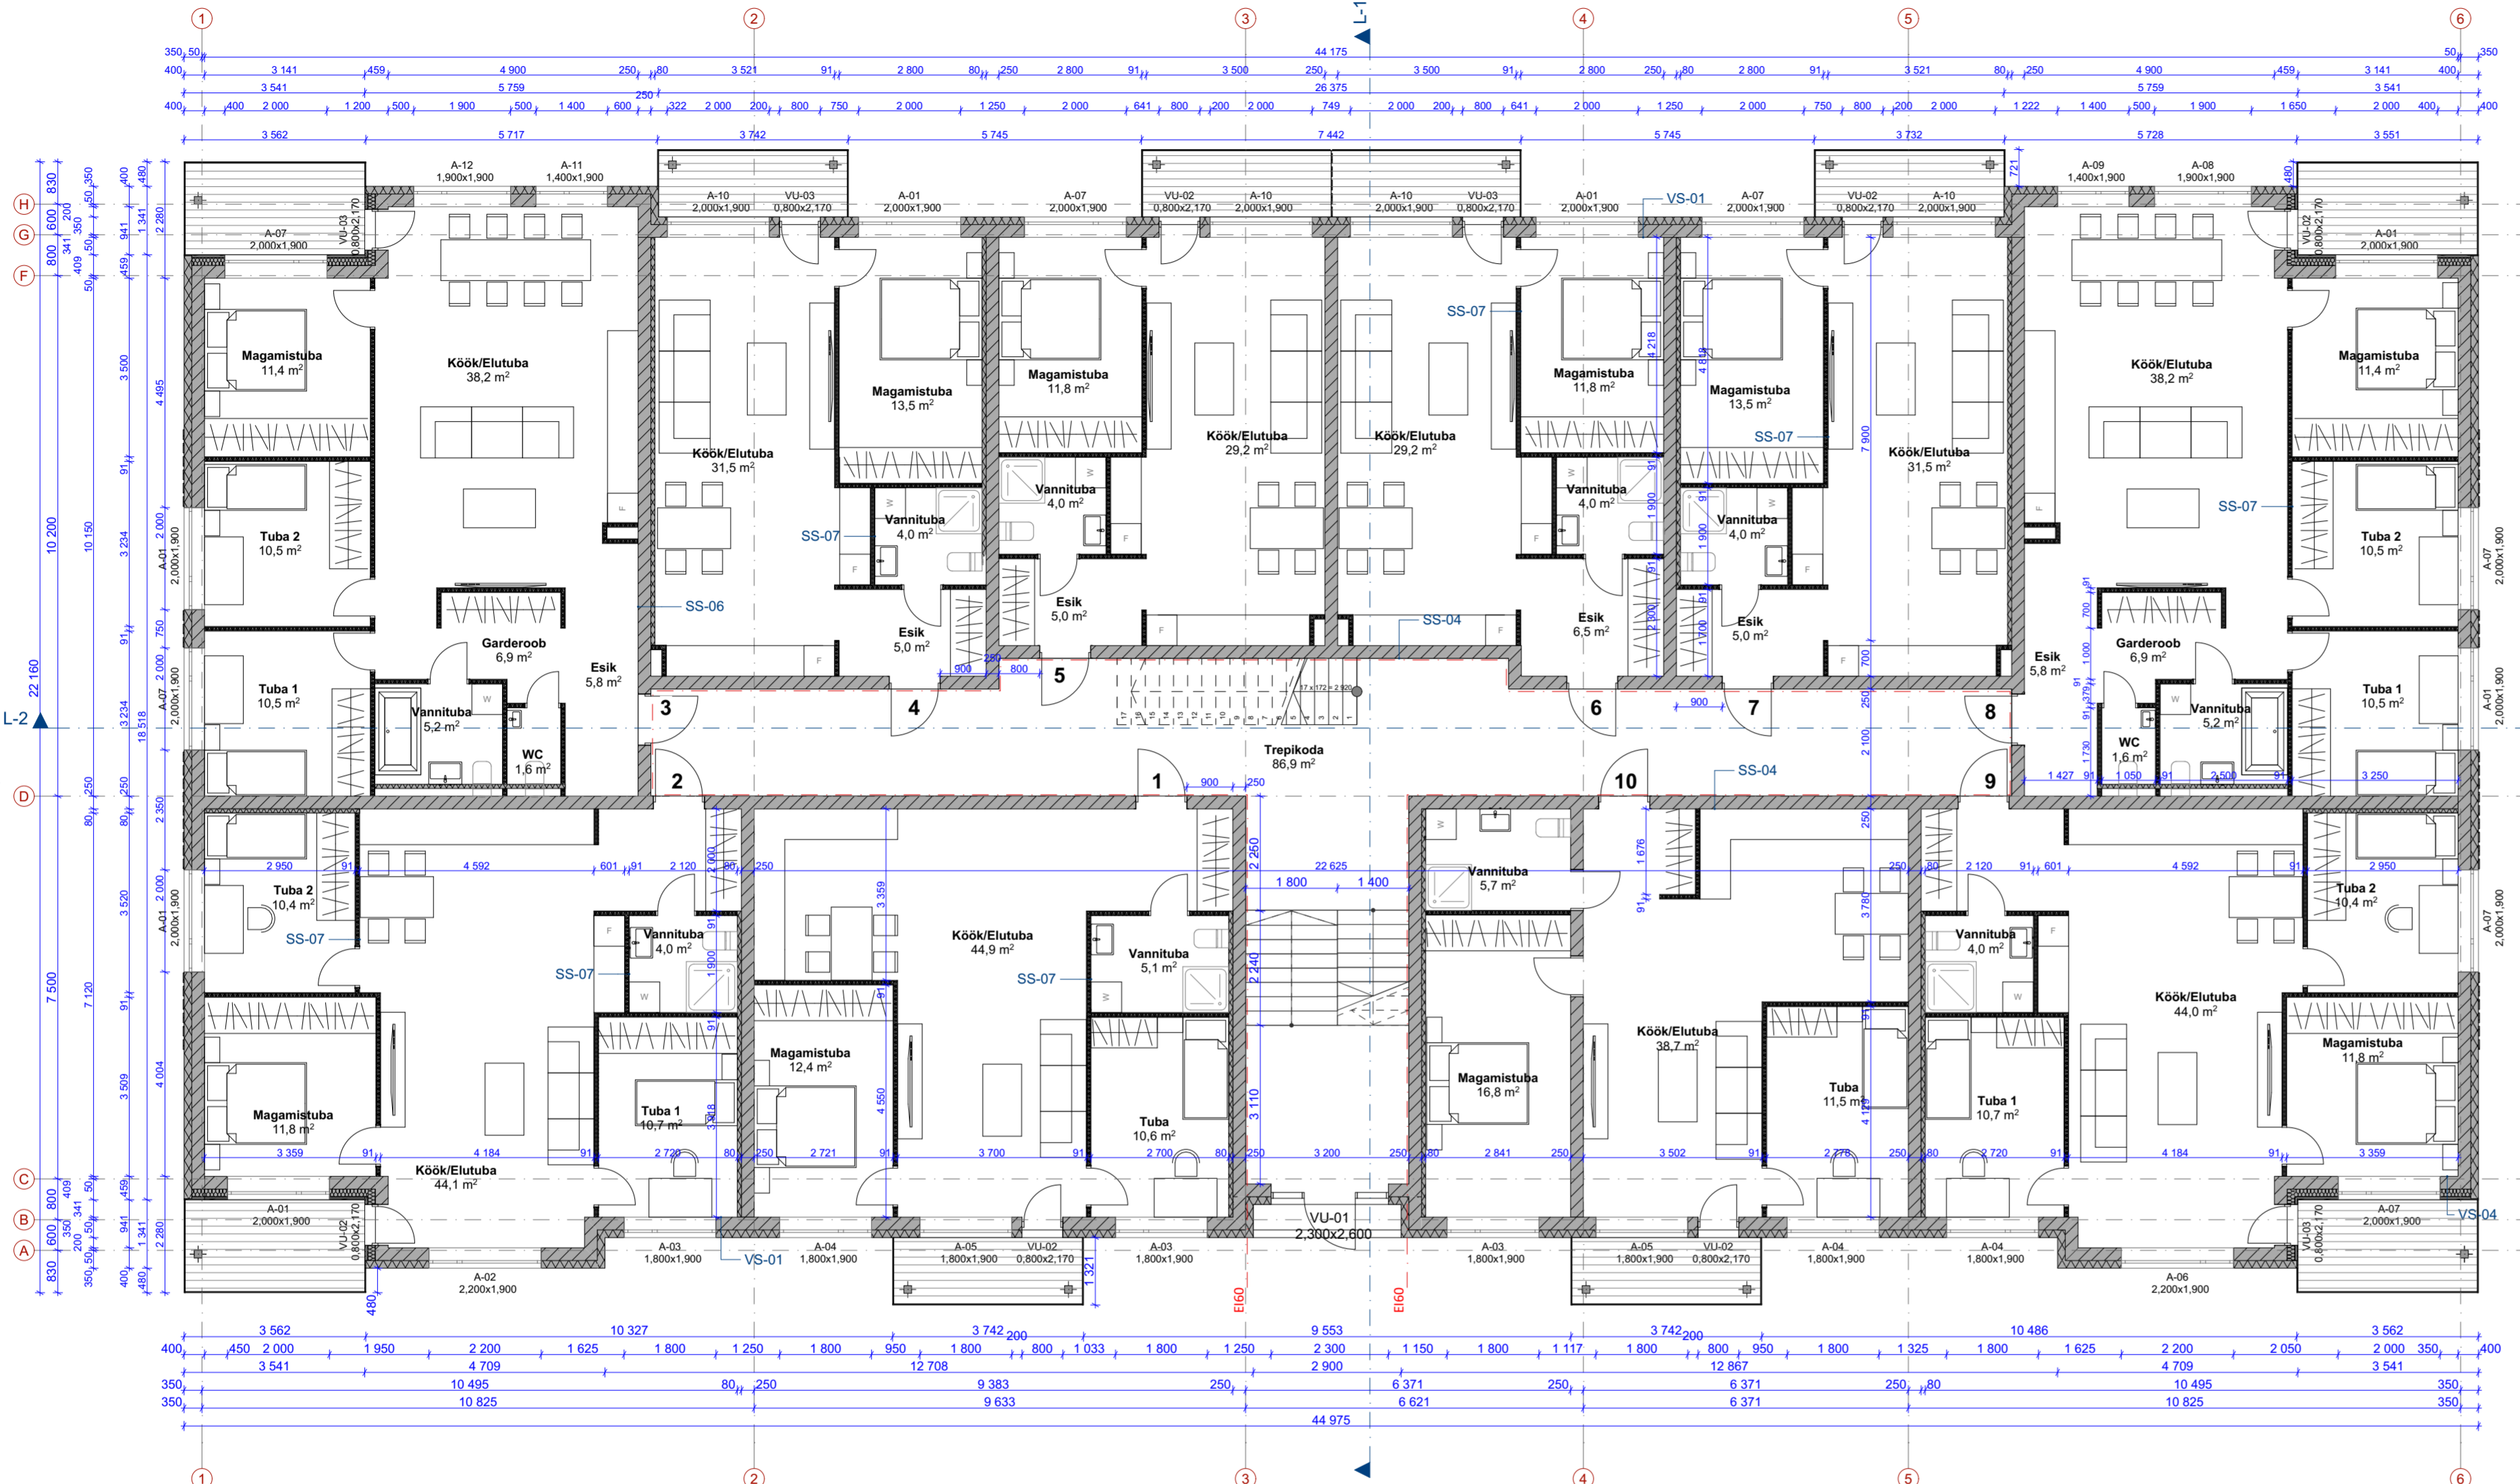

I KORRUSE RUUMIDE EKSPLIKATSIOON

Ruumi nr.	Ruumi nimetus	Netopind
<b>KORTER 1</b>		
1-01	Kõök/Elutuba	44,9
1-02	Magamistuba	12,4
1-03	Tuba	10,6
1-04	Vannituba	5,1
		<b>73,0 m<sup>2</sup></b>
<b>KORTER 2</b>		
1-05	Kõök/Elutuba	44,1
1-06	Magamistuba	11,8
1-07	Tuba 1	10,7
1-08	Tuba 2	10,4
1-09	Vannituba	4,0
		<b>81,0 m<sup>2</sup></b>
<b>KORTER 3</b>		
1-10	Tuba 1	10,5
1-11	Vannituba	5,2
1-12	Tuba 2	10,5
1-13	Magamistuba	11,4
1-14	WC	1,6
1-15	Garderoob	6,9
1-16	Kõök/Elutuba	38,2
1-17	Esik	5,8
		<b>90,1 m<sup>2</sup></b>
<b>KORTER 4</b>		
1-18	Esik	5,0
1-19	Kõök/Elutuba	31,5
1-20	Magamistuba	13,5
1-21	Vannituba	4,0
		<b>54,0 m<sup>2</sup></b>
<b>KORTER 5</b>		
1-22	Esik	5,0
1-23	Kõök/Elutuba	29,2
1-24	Magamistuba	11,8
1-25	Vannituba	4,0
		<b>50,0 m<sup>2</sup></b>
<b>KORTER 6</b>		
1-26	Esik	6,5
1-27	Kõök/Elutuba	29,2
1-28	Magamistuba	11,8
1-29	Vannituba	4,0
		<b>51,5 m<sup>2</sup></b>
<b>KORTER 7</b>		
1-30	Esik	5,0
1-31	Kõök/Elutuba	31,5
1-32	Magamistuba	13,5
1-33	Vannituba	4,0
		<b>54,0 m<sup>2</sup></b>
<b>KORTER 8</b>		
1-34	Tuba 1	10,5
1-35	Vannituba	5,2
1-36	Tuba 2	10,5
1-37	Magamistuba	11,4
1-38	WC	1,6
1-39	Garderoob	6,9
1-40	Kõök/Elutuba	38,2
1-41	Esik	5,8
		<b>90,1 m<sup>2</sup></b>
<b>KORTER 9</b>		
1-42	Kõök/Elutuba	44,0
1-43	Magamistuba	11,8
1-44	Tuba 2	10,4
1-45	Vannituba	4,0
1-46	Tuba 1	10,7
		<b>80,9 m<sup>2</sup></b>
<b>KORTER 10</b>		
1-47	Kõök/Elutuba	38,7
1-48	Magamistuba	16,8
1-49	Tuba	11,5
1-50	Vannituba	5,7
		<b>72,7 m<sup>2</sup></b>
<b>ÜLDKASUTATAV</b>		
51	Trepikoda	86,9
		<b>86,9 m<sup>2</sup></b>
		<b>784,2 m<sup>2</sup></b>

**VS-01**  
kroh alusvõrgul  
soojustus EPS SILVER 150mm  
(ümber avatäidete kivivill 150mm)  
kergplokk 250mm (Fibo või analoog)  
siseviimistlus

**VS-02**  
voodrilaud 21mm  
karkass, õhkvahe 25mm  
tuuletõkkeplaat 13mm  
kivivill 150mm  
kergplokk 250mm (Fibo või analoog)  
siseviimistlus

**SS-04**  
siseviimistlus  
kergplokk 250mm (Fibo või analoog)  
siseviimistlus

**SS-06**  
siseviimistlus  
kergplokk 250mm (Fibo või analoog)  
metallkarkass 43mm, kivivill vahel  
kipsplaat 13mm

**SS-07**  
siseviimistlus  
kipsplaat 13mm  
metallkarkass 66mm, kivivill vahel  
kipsplaat 13mm



PROJEKT	Kortermaja ehitusprojekti eelprojekt		
ADDRESS	Lehise tee 1, Igavere küla, Raasiku vald, Harju maakond		
TELLIA	OU Alleks Ehitus	TOO NR.	22071501
		MOOTRAVA	1:100
VASTUTAV ARHITEKT	Andrei Paladjuk	KUUPAEV	22.07.2022
		STAADIUM	EP
ARHITEKT	Andrei Paladjuk, kutsetunnistuse nr. 173589	JOONISE NR.	AR-5-02
JOONIS	ESIMISE KORRUSE PLAAN		