


Vaade EDELAST

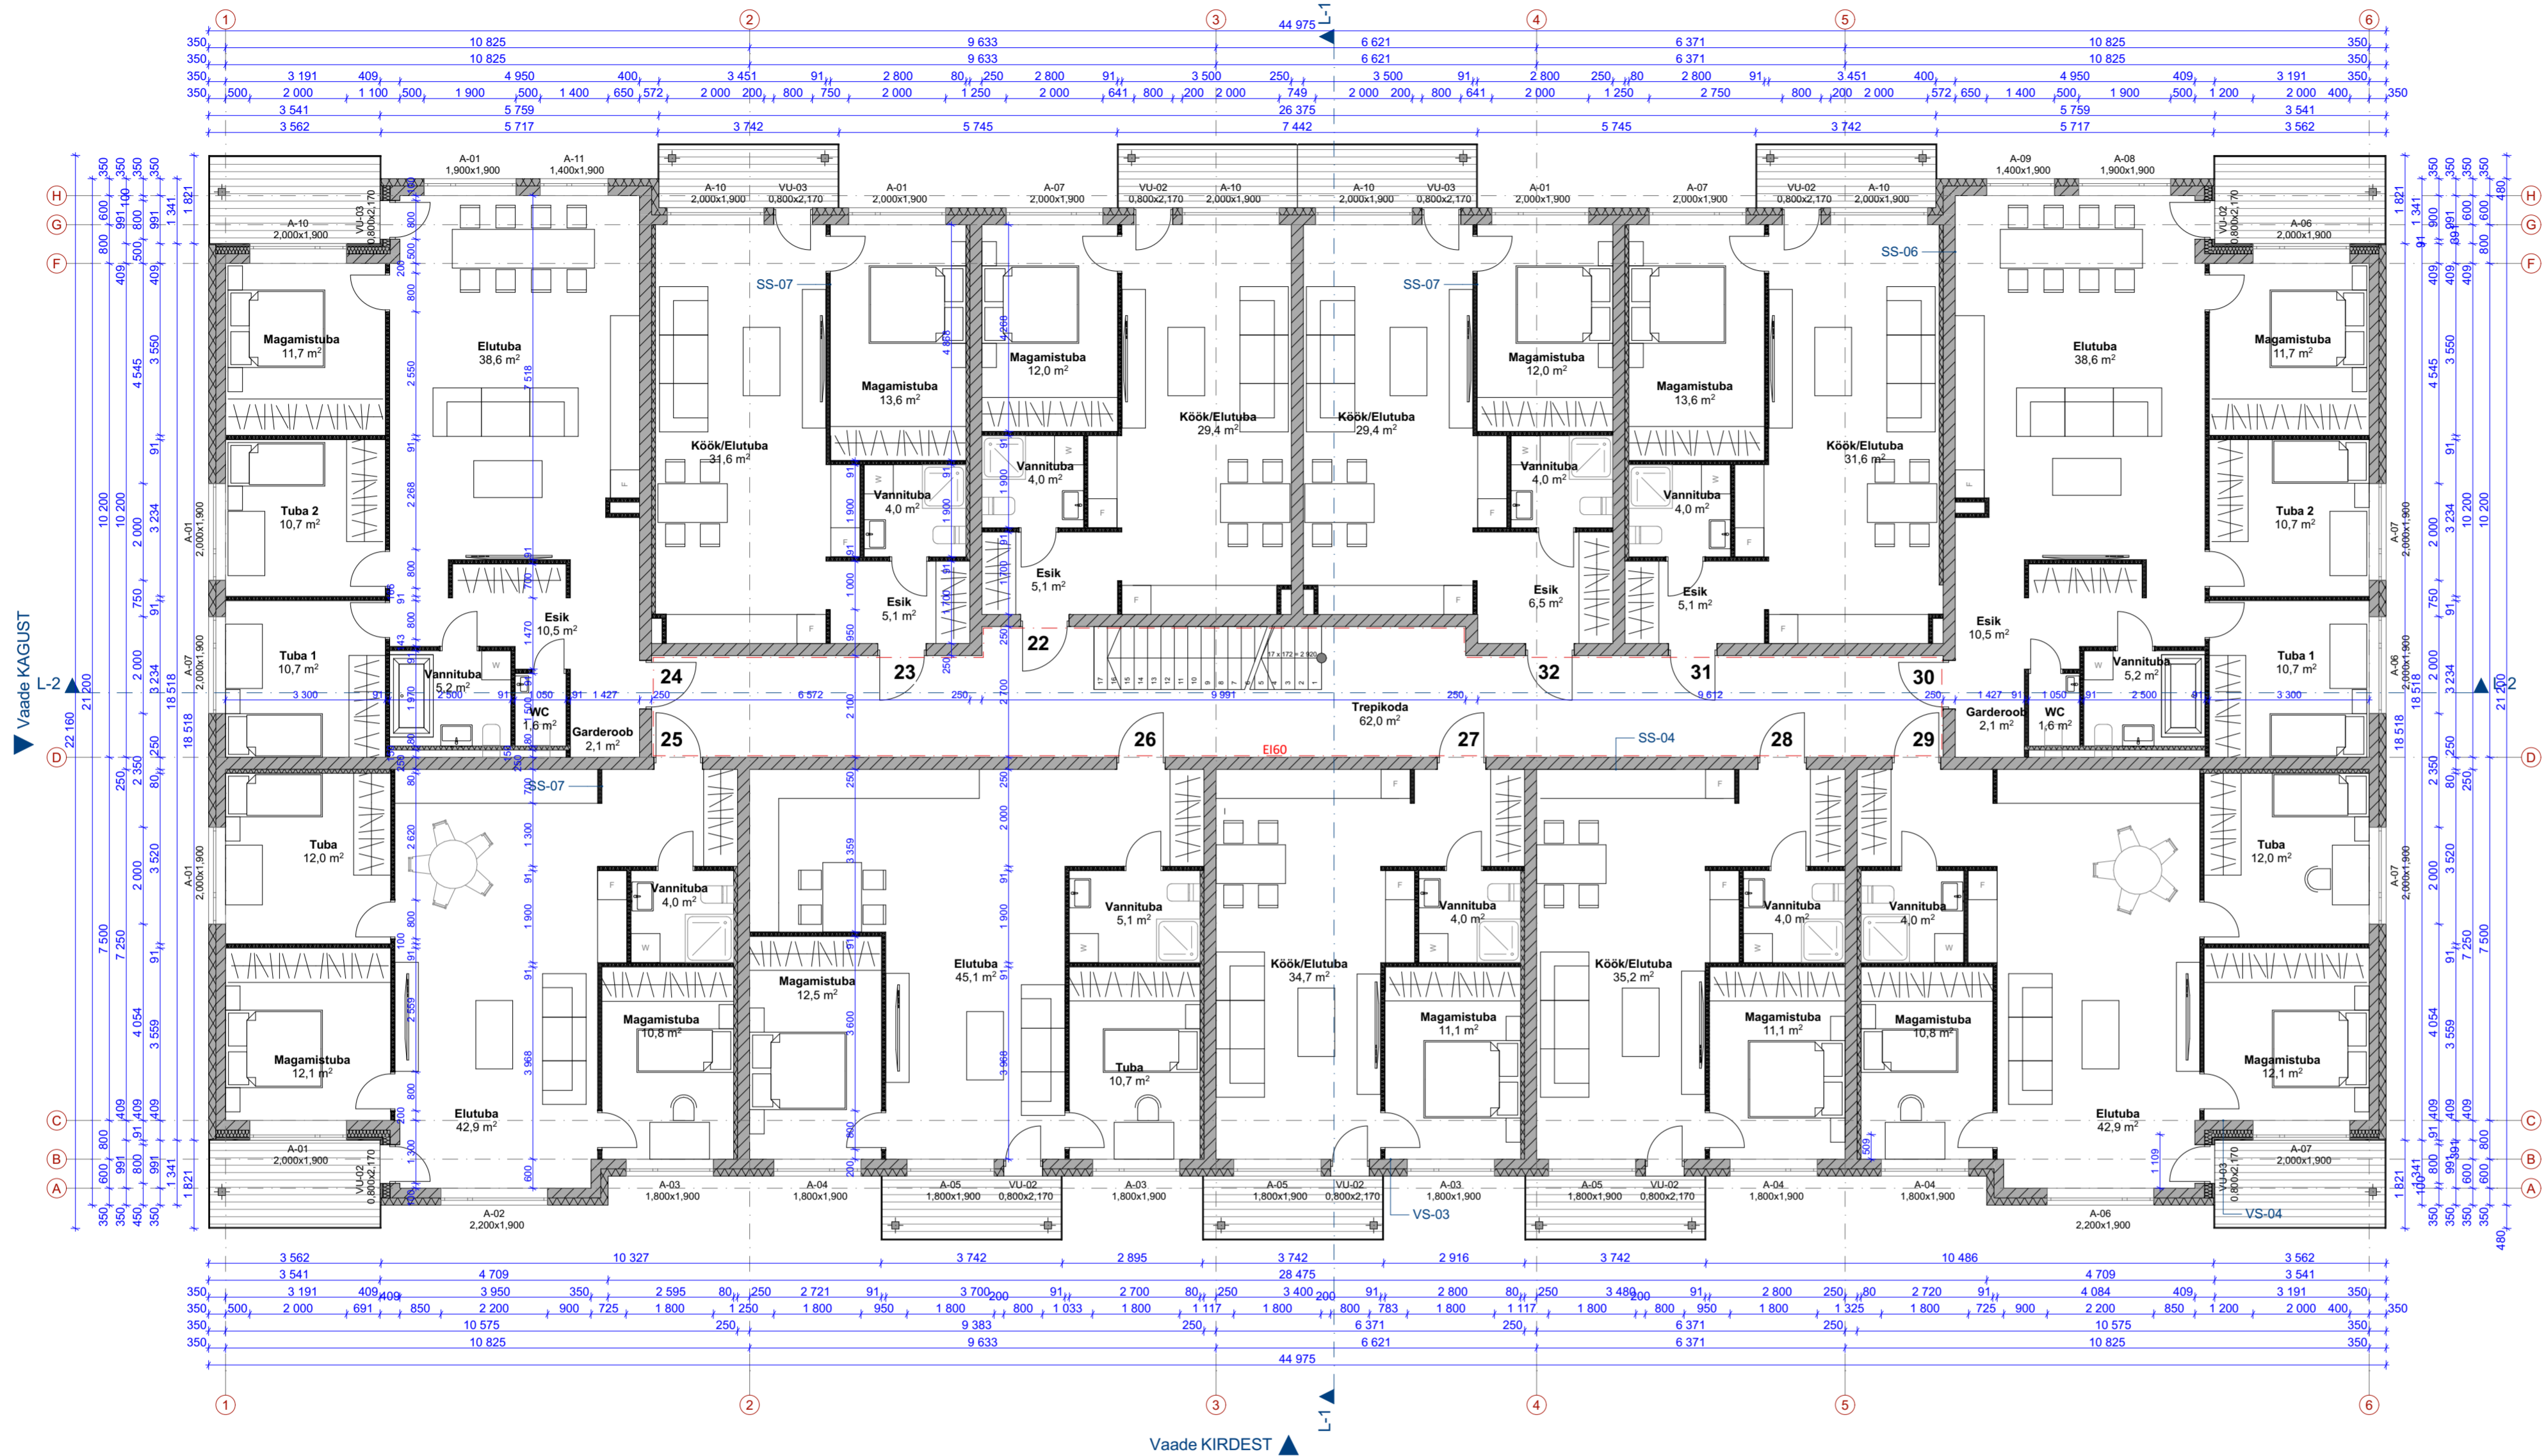

Vaade KIRDEST

**VS-03**  
krohv alusvõrgul  
soojustus EPS SILVER 150mm  
(ümber avatäidete kivivill 150mm)  
kergplokk 200mm (Fibo või analoog)  
siseviimistlus

**VS-04**  
voodrilaud 21mm  
karkass, õhkvahe 25mm  
tuuletõkkeplaat 13mm  
kivivill 150mm  
kergplokk 200mm (Fibo või analoog)  
siseviimistlus

**SS-04**  
siseviimistlus  
kergplokk 250mm (Fibo või analoog)  
siseviimistlus

**SS-06**  
siseviimistlus  
kergplokk 250mm (Fibo või analoog)  
metallkarkass 43mm, kivivill vahel  
kipsplaat 13mm

**SS-07**  
siseviimistlus  
kipsplaat 13mm  
metallkarkass 66mm, kivivill vahel  
kipsplaat 13mm

III KORRUSE RUUMIDE EKSPLIKATSIOON copy 1

Ruumi nr.	Ruumi nimetus	Netopind
<b>KORTER 22</b>		
3-01	Esik	5,1
3-02	Köök/Elutuba	29,4
3-03	Magamistuba	12,0
3-04	Vannituba	4,0
		<b>50,5 m<sup>2</sup></b>
<b>KORTER 23</b>		
3-05	Esik	5,1
3-06	Köök/Elutuba	31,6
3-07	Magamistuba	13,6
3-08	Vannituba	4,0
		<b>54,3 m<sup>2</sup></b>
<b>KORTER 24</b>		
3-09	Tuba 1	10,7
3-10	Vannituba	5,2
3-11	Tuba 2	10,7
3-12	Magamistuba	11,7
3-13	WC	1,6
3-14	Garderoob	2,1
3-15	Elutuba	38,6
3-16	Esik	10,5
		<b>91,1 m<sup>2</sup></b>
<b>KORTER 25</b>		
3-17	Elutuba	42,9
3-18	Magamistuba	22,9
3-19	Tuba	12,0
3-20	Vannituba	4,0
		<b>81,8 m<sup>2</sup></b>
<b>KORTER 26</b>		
3-21	Elutuba	45,1
3-22	Magamistuba	12,5
3-23	Tuba	10,7
3-24	Vannituba	5,1
		<b>73,4 m<sup>2</sup></b>
<b>KORTER 27</b>		
3-25	Köök/Elutuba	34,7
3-26	Vannituba	4,0
3-27	Magamistuba	11,1
		<b>49,8 m<sup>2</sup></b>
<b>KORTER 28</b>		
3-28	Köök/Elutuba	35,2
3-29	Vannituba	4,0
3-30	Magamistuba	11,1
		<b>50,3 m<sup>2</sup></b>
<b>KORTER 29</b>		
3-31	Elutuba	42,9
3-32	Magamistuba	22,9
3-33	Tuba	12,0
3-34	Vannituba	4,0
		<b>81,8 m<sup>2</sup></b>
<b>KORTER 30</b>		
3-35	Tuba 1	10,7
3-36	Vannituba	5,2
3-37	Tuba 2	10,7
3-38	Magamistuba	11,7
3-39	WC	1,6
3-40	Garderoob	2,1
3-41	Elutuba	38,6
3-42	Esik	10,5
		<b>91,1 m<sup>2</sup></b>
<b>KORTER 31</b>		
3-43	Esik	5,1
3-44	Köök/Elutuba	31,6
3-45	Magamistuba	13,6
3-46	Vannituba	4,0
		<b>54,3 m<sup>2</sup></b>
<b>KORTER 32</b>		
3-47	Esik	6,5
3-48	Köök/Elutuba	29,4
3-49	Magamistuba	12,0
3-50	Vannituba	4,0
		<b>51,9 m<sup>2</sup></b>
<b>ÜLDKASUTATAV PIND</b>		
3-51	Trepikoda	62,0
		<b>62,0 m<sup>2</sup></b>
		<b>792,3 m<sup>2</sup></b>

ARHITEKTUURIBÜROO  
PANDA OÜ

Reg. nr. 56078263  
www.abpanda.ee  
info@abpanda.ee  
+372 5556 1028



Määrat. E. Kesklinna linnaosa, Tallinn, Hargla

PROJEKT	Kortermaja ehitusprojekti eelprojekt		
ADDRESS	Lehise tee 1, Igavere küla, Raasiku vald, Harju maakond		
TELLIA	OU Alleks Ehitus	TOO NR.	22071501 MÖÖTRAVA 1:100
VASTUTAV ARHITEKT	Andrei Paladjuk	KUUPAEV	22.07.2022 STAADIUM EP
ARHITEKT	Andrei Paladjuk, kutsetunnistus nr. 173589	JOONISE NR.	AR-5-04
JOONIS	KOLMANDA KORRUSE PLAAN		